



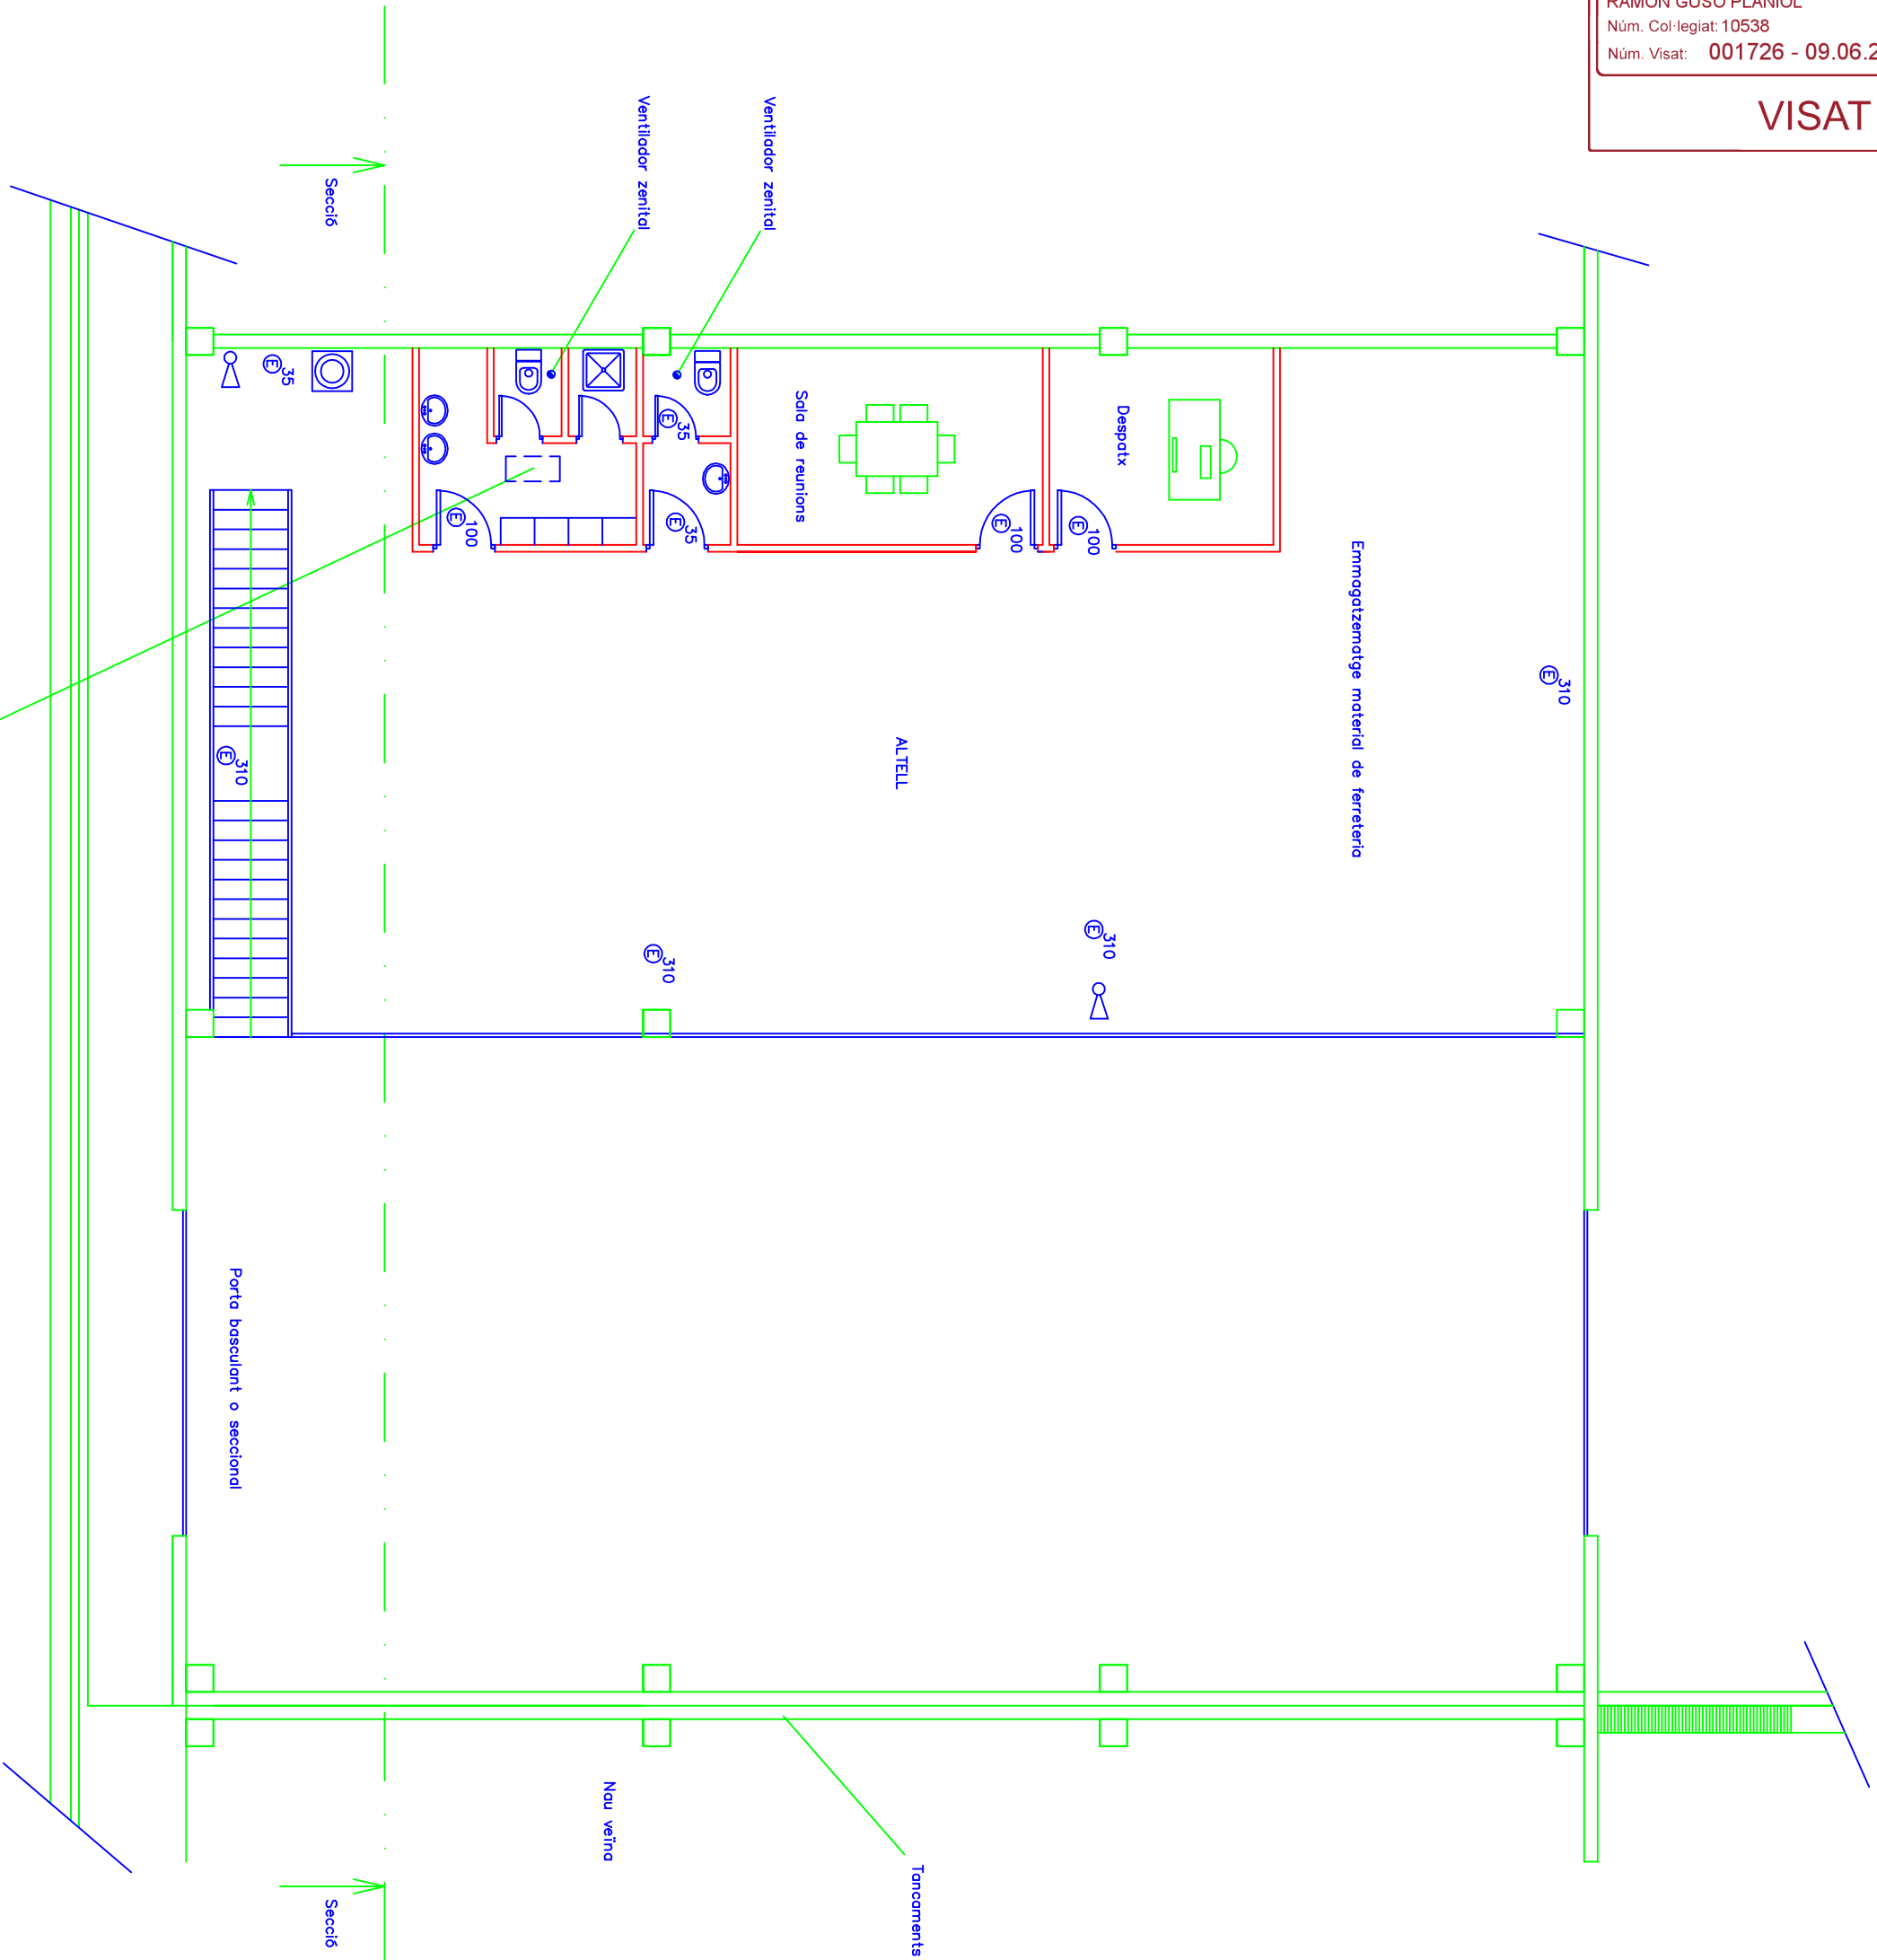

SÍMBOL	DESCRIPCIÓ	UNITATS
	Boca incendiis equipada BIE 45 mm	4
	Polserador alarma manual	5
	Alarma acústica incendiis	3
	Extintor CO2, capacitat 5 Kg	1
	Extintor pols ABC 21A-113B 6 Kg	9
	Il. emergència autònoma 35/100/310 llumens	4/3/21
	Sortida d'evacuació	3

QUADRE DE SUPERFÍCIES

ZONA	SUPERFÍCIE (m2)
Hivernatge embarcacions	810,00
Taller	397,80
Altell	196,00
TOTAL	1.403,80

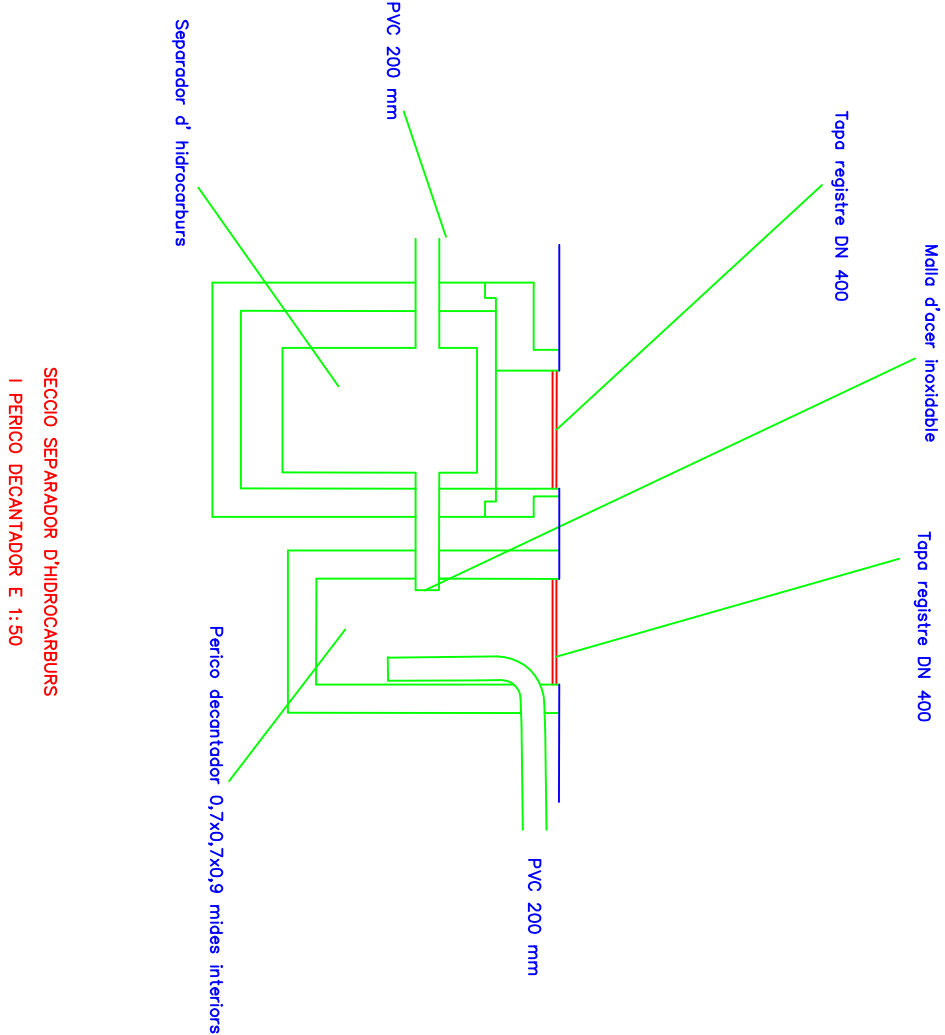

TITULAR:	NAUTICA GUIXOLS, S.L.
PROECTE:	MANTENIMENT I HIVERNATGE D'EMBARCACIONS
SITUACIÓ	C/TRENNINARE, S/N (POL. IND. BUJONS)
PLANO:	PLANTA ALTELL. DETALL SEPARADOR HIDROCARBURS
DATA:	07/06/2017
REFERENCIA:	ESCALA: 1/50, 1/100
L'ENGINYER TÈCNIC INDUSTRIAL	
Ramon Gusó Planiol	
Enginyer Tècnic Industrial	
Aquest plànol és propietat de Gusó-Mont Enginyeria, s.l.u. Queda prohibida la seva reproducció.	