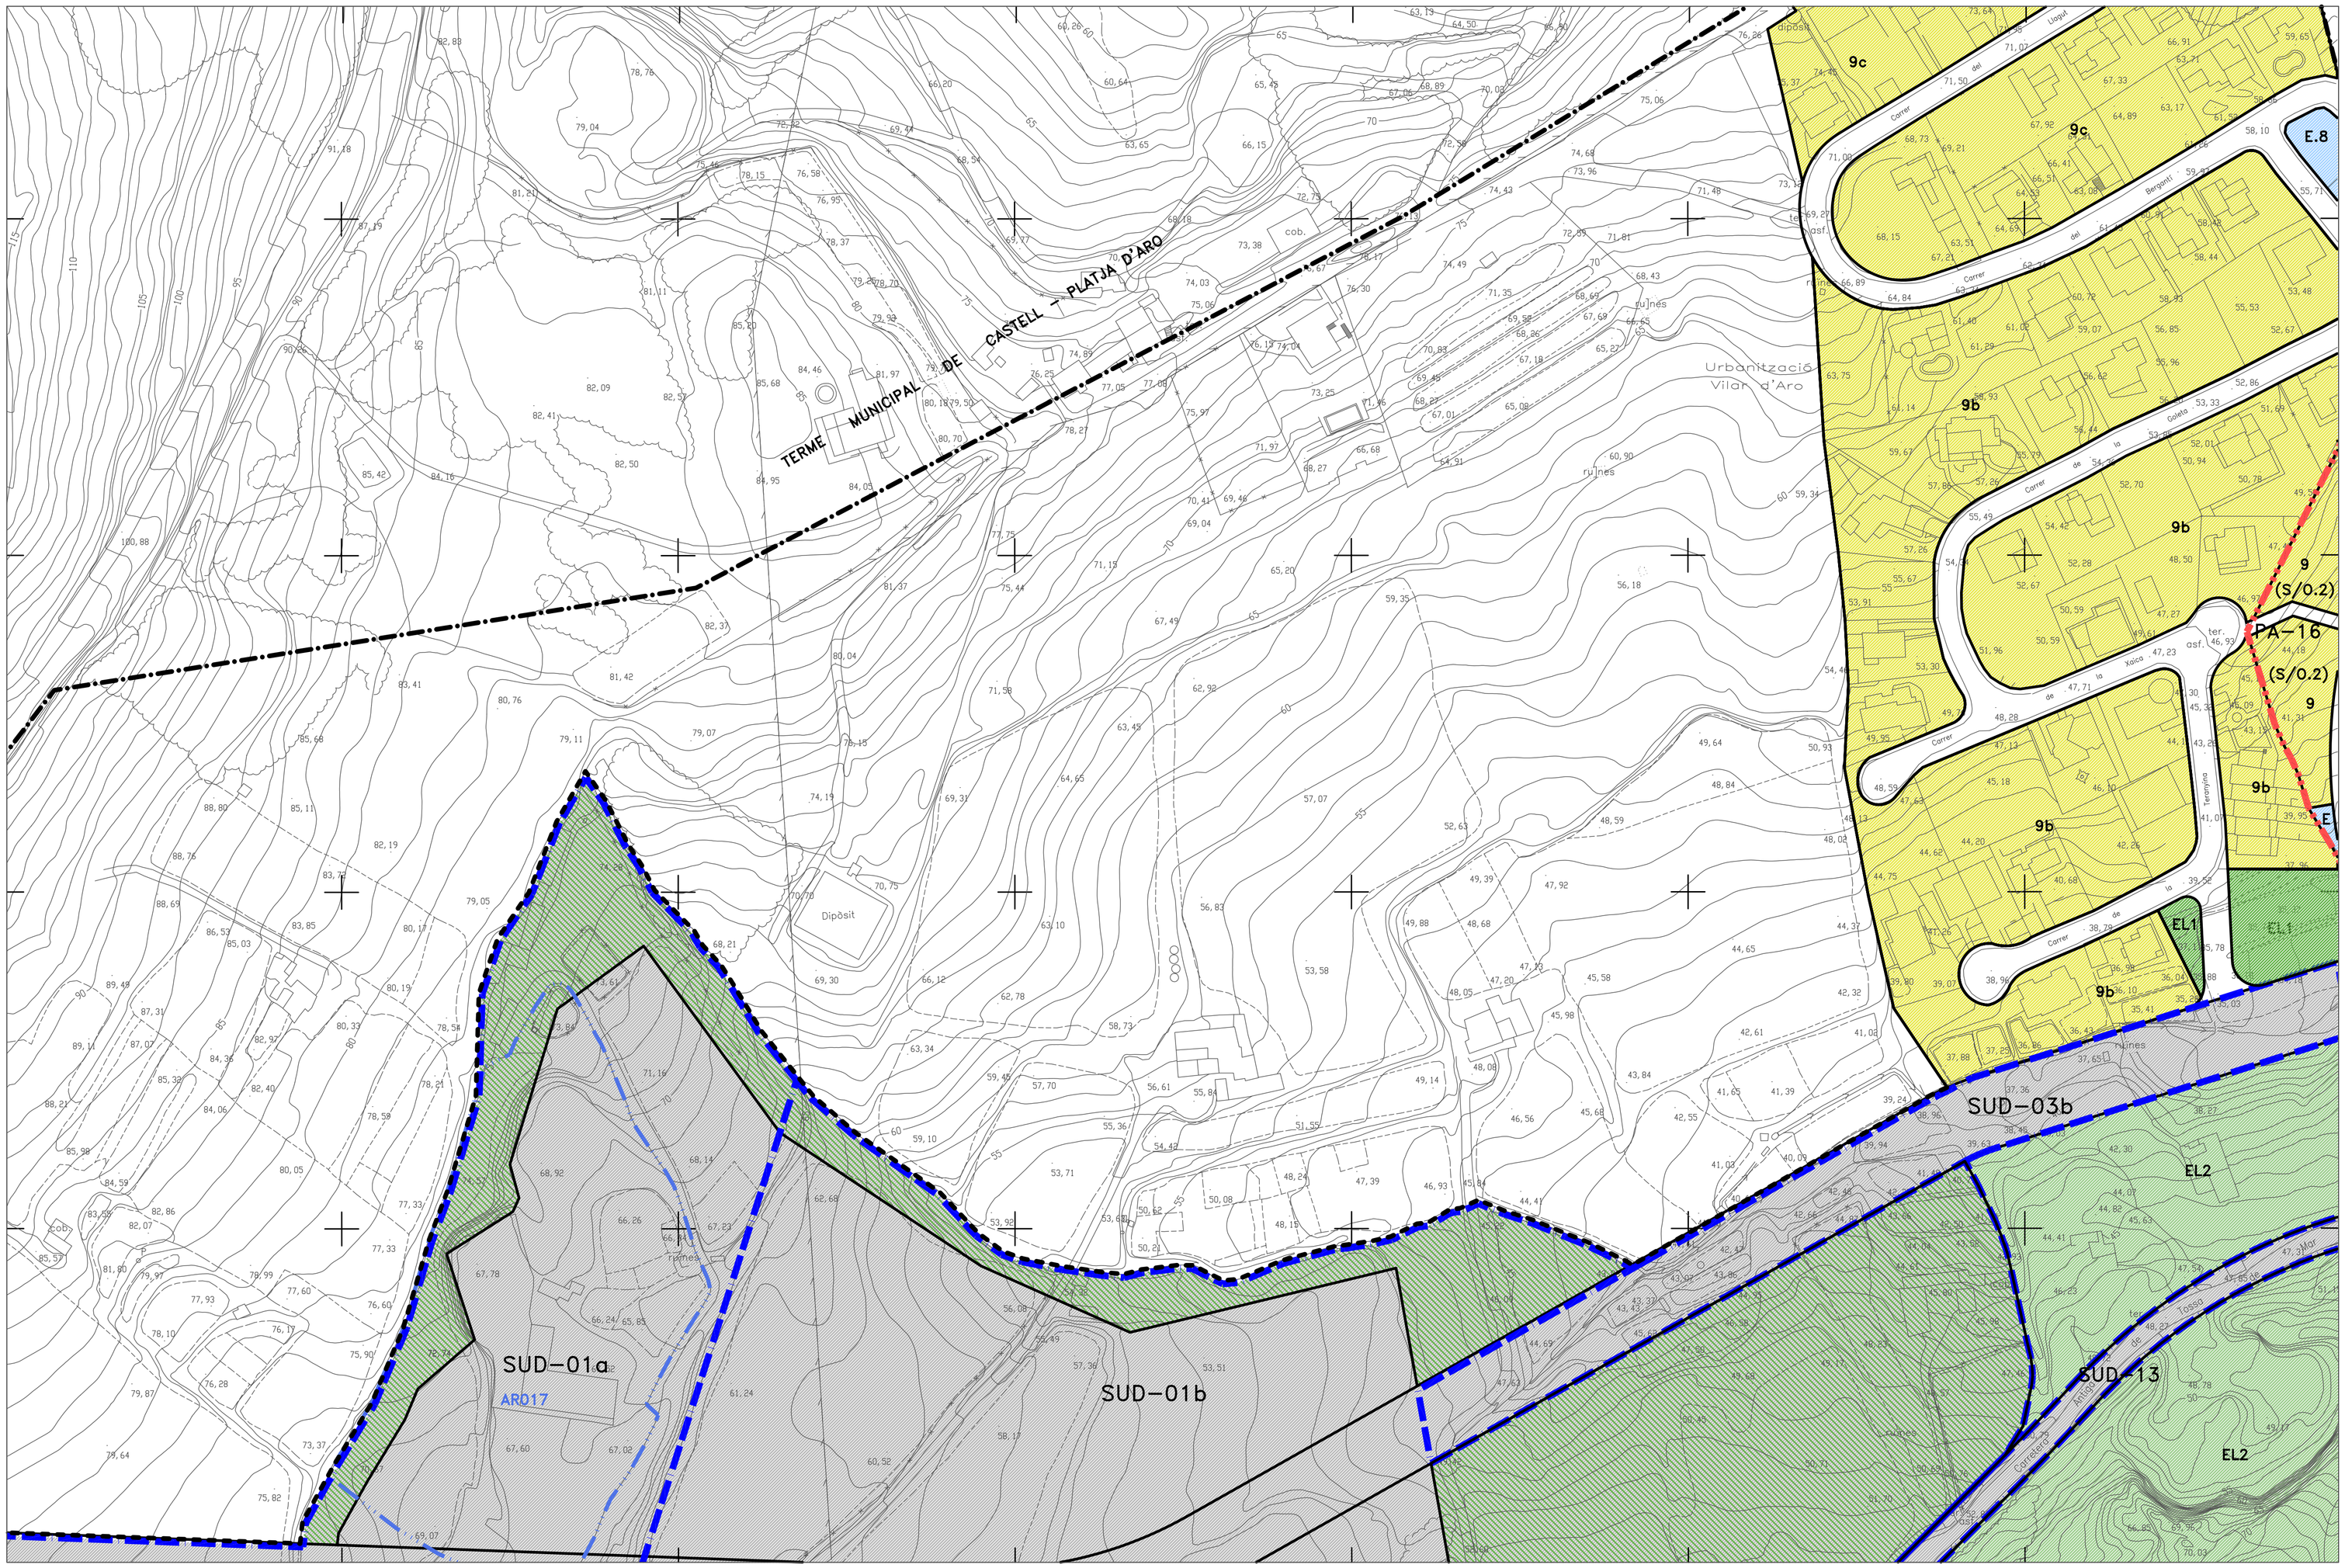

LÍMIT DEL TERME MUNICIPAL

LÍMIT DEL SÒL NO URBANITZABLE

ÀMBITS I SECTORS

LÍMIT DE SECTOR DE SÒL URBANITZABLE

SÒL URBANITZABLE EDIFICABLE

SÒL URBANITZABLE DE CARÀCTER RURAL

SMU D'ÀREA RESIDENCIAL
ESPAI LLIURE
VIARI

SMU D'ÀREA D'ACTIVITATS ECONÒMIQUES
ESPAI LLIURE
VIARI

SMU D'ÀREA DE CENTRALITAT
ESPAI LLIURE
VIARI

LÍMIT DE POLÍGON D'ACTUACIÓ

ÀMBIT DE PLA ESPECIAL

SISTEMES

ESPAIS LLIURES: EL1 EL1 · EL2 EL2

PARCS I JARDINS URBANS

PARCS PERIURBANS

CAMÍ DE RONDA

EQUIPAMENTS: E EQUIPAMENT PÚBLIC · EP EQUIPAMENT PRIVAT · HD HABITATGE DOTACIONAL

V VIARI

PORTUARI

PORTUARI: PJ PARCS I JARDINS

PORTUARI: EP EQUIPAMENTS

PORTUARI: AE ACTIVITATS ECONÒMIQUES

MARÍTIM: M

PROTECCIÓ DE SISTEMES: PS

SERVEIS TÈCNICS: T

SISTEMA HÍDRIC: H

ZONA MARÍTIMO-TERRESTRE

SERVITUD I PROTECCIÓ DE LA ZMT

RESERVA SISTEMA DE TRANSPORT

SERVITUD VIÀRIA

ZONES

1 NUCLI ANTIC
1a,1b FUNDACIÓ
2a,2b,2c CONSERVACIÓ DE FRONTS
3a,3b,3c CONJUNTS ESPECIALS
4 EXEMPLE DECIMONÒNIC
5a,5b,5c,5d,5e CASES EN ILLA
6a,6b,6c,6e,6f CASES EN BLOC
7 CASES AMB JARDÍ
8 XALETS
9a,9b,9c,9d,9e,9f,9h,9i,9j,9k,9l CASES AGRUPADES
10a,10b,10c BARRI DE TORRES
11 APARTAMENTS
12a,12b,12c,12d,12e,12f PASSEIG MARÍTIM
13 ESPAIS LLIURES PRIVATS
14 ACTIVITAT ECONÒMIQUES
15 SUBZONA HOTELERA
H H1, H2
16 CAMPING

NOVA ALINEACIÓ EN CAS DE SUBSTITUCIÓ

LES CLAUS AMB "(S/O)" INDIQUEN UNA ORDENACIÓ ESPECÍFICA DETERMINADA EN UN PLANEJAMENT DERIVAT

PROTECCIÓ DE PATRIMONI

ÀREES ARQUEOLÒGIQUES ARQO

ELEMENTS PROTEGITS EQO

ÀMBIT NO EDIFICABLE EN L'ENTORN DEL MONESTIR

FRONTS EDIFICATS

AJUNTAMENT DE
SANT FELIU DE GUÍXOLS

PLA D'ORDENACIÓ URBANÍSTICA MUNICIPAL

MARÇ 2006

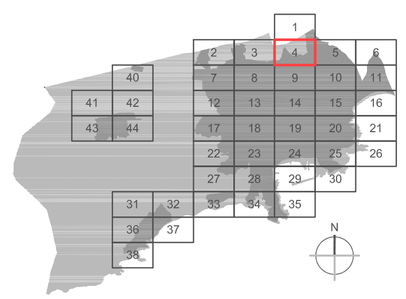

O-03

ORDENACIÓ DEL SÒL URBÀ I SECTORS DE SÒL URBANITZABLE DELIMITAT

ESCALA A1:1/1.000 A3:1/2.000

FULL 4/44

0 10 20 50 90
0 20 40 100 180