

9.20 m

6.83 m

2.40 m aprox.

4.18 m

2.35 m

HALL


ESCALER

HALL

Nou within

RAMON GUSO PLANIO

Num. Col·legiat: 10538

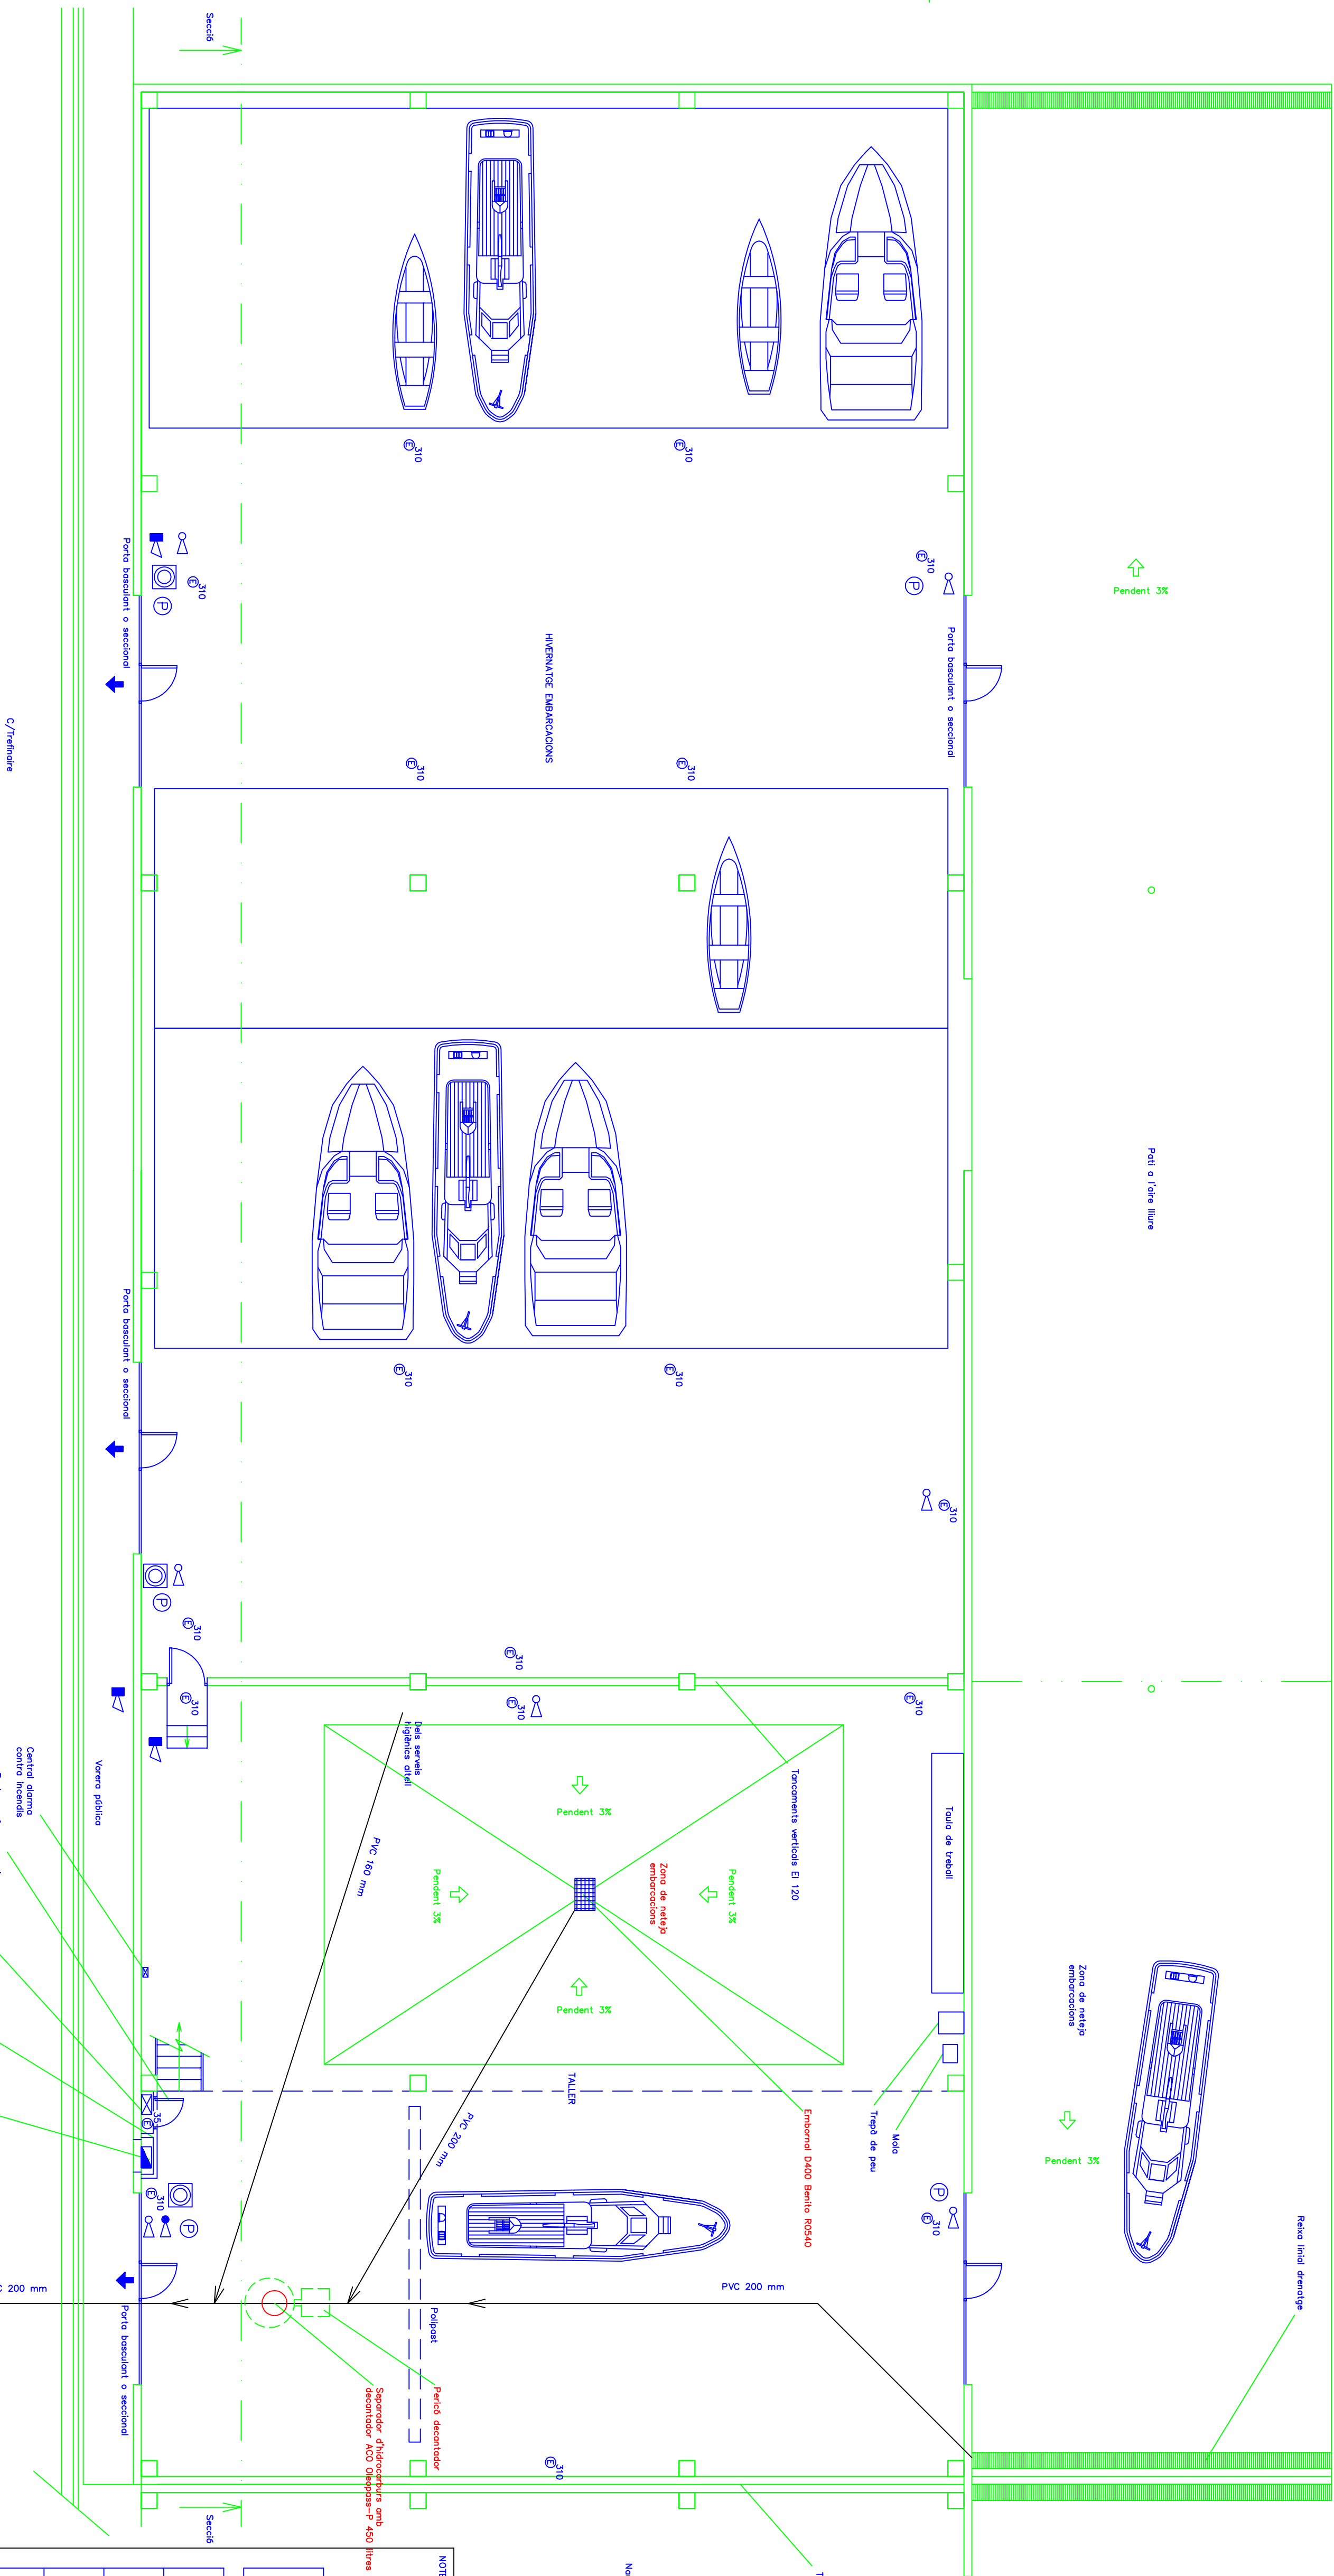

SÍMBOLO	DESCRIPCION	UNIDADES
	Boca incendio equipado BIC 45 mm	4
	Polisidero dermo manual	5
	Alarma sordica incendio	3
	Extintor CO2, capacidad 5 Kg	1
	Extintor tipo ABC 21A-13B 6 Kg	9
	Il. emergencia 300/300 S10 lumina	4/3/21
	Servicio de evacuación	3

ZONA	SUPERFICIE (m2)
Hivernatge embarcacions	810,00
Taller	397,80
Altell	196,00
TOTAL	1.403,80

TITULAR: NAUTICA GUIXOLS, S.L.

PROJECTE: MANTENIMENT I HIVERNATGE D'EMBARCACIONS

SITUACIÓ:
C/TREFINAIRE, S/N (POL. IND. BUONS)
SANT FELIU DE GUIXOLS

PLANOL:

PLANTA BAIXA i SECCIÓ

DATA:	REFERENCIA:	ESCALA:
-------	-------------	---------

Ramon Guse Plomaiol Enginyer Tècnic Industrial	C/Pitarra, 42 17220 St. Feliu de Guíxols (Girona) Tel 972 822233 Fax. 972 822275
Aquest plànol és propietat de Guse-Mont Enginyeria, s.l.u. Queda prohibida la seva reproducció.	